

ÄNDERUNGEN VORBEHALTEN!

Vorbehaltlich technischer und konstruktiver Änderungen, sofern dem Wohnungsmieter bzw. Wohnungskäufer zumutbar, insbesondere weil sie geringfügig und sachlich gerechtfertigt sind.

Für die Anfertigung von Einbaumöbeln sind Naturmaße zu nehmen!
Einbaumöbel nicht an Außenwand stellen - Gefahr von Schimmelbildung!
Die dargestellten Kücheneinrichtungen, Waschmaschine etc. gelten nur als Möblierungsvorschlag und sind nicht inkludiert.
Bei der Ermittlung der Durchgangslichte (nutzbare Höhe) werden Türanschlag, -schwellen, -schließer und Niveausprünge bis 3cm nicht berücksichtigt.

LEGENDE:

- UK

D

DK

FIX

NG

PH

TW

VR

AR
- DECKENUNTERKANTE

DREHFLÜGEL

DREHKIPPFLÜGEL

FIXVERGLASUNG

NURGLASTÜRBLATT

PARAPETHÖHE


TERRASSENTRENNWAND

VORRAUM

ABSTELLRAUM




Maßstab
1:100

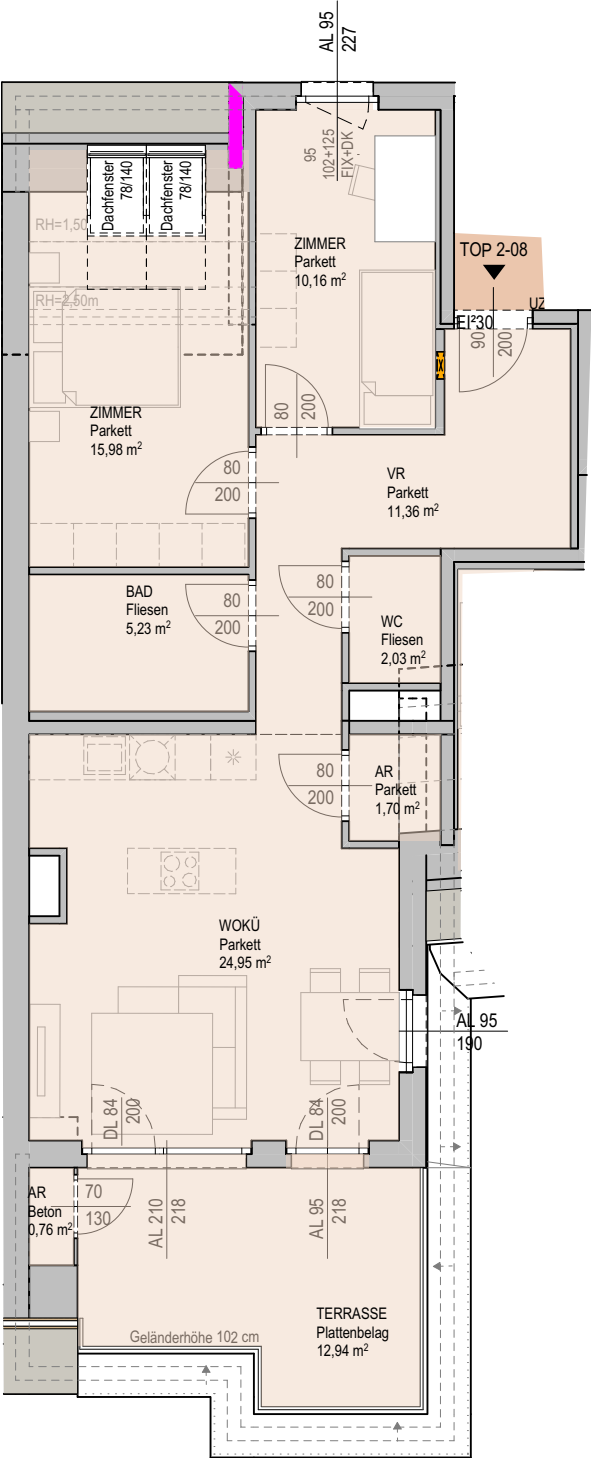

VERTRAGSPLAN

1220 Wien, Kagraner Platz 36A

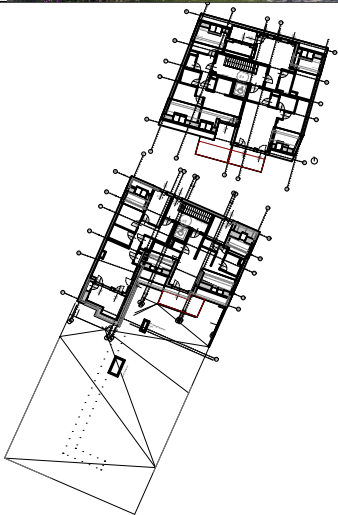

STIEGE 2, TOP 2-08	
DACHGESCHOSS	
Wohnfläche	72,17 m²
WNF	72,17 m²
Terrasse	12,94 m²
Einlagerungsraum	2,90 m²

Bauherr, Eigentümer

VIVADO
Kagraner Platz Projektentwicklungs GmbH
Trattnerhof 2 / 308-311
A-1010 Wien

Baubetreuung

VIVADO
Kagraner Platz Projektentwicklungs GmbH
Trattnerhof 2 / 308-311
A-1010 Wien

Planung

SMAC SMART ARCHITECTURAL CONCEPTS KG
Küniglberggasse 17, A-1130 Wien
Studio: Franzensgasse 25/12, A-1050 Wien
T: +43 1 9673581 @: office@smac3.eu

Plangrundlage		Stand	
Einreichplan			
Projekt Nr.	Plan Nr.	Index	Datum
19138			14.07.2021